


PLANTA
esc. 1:200

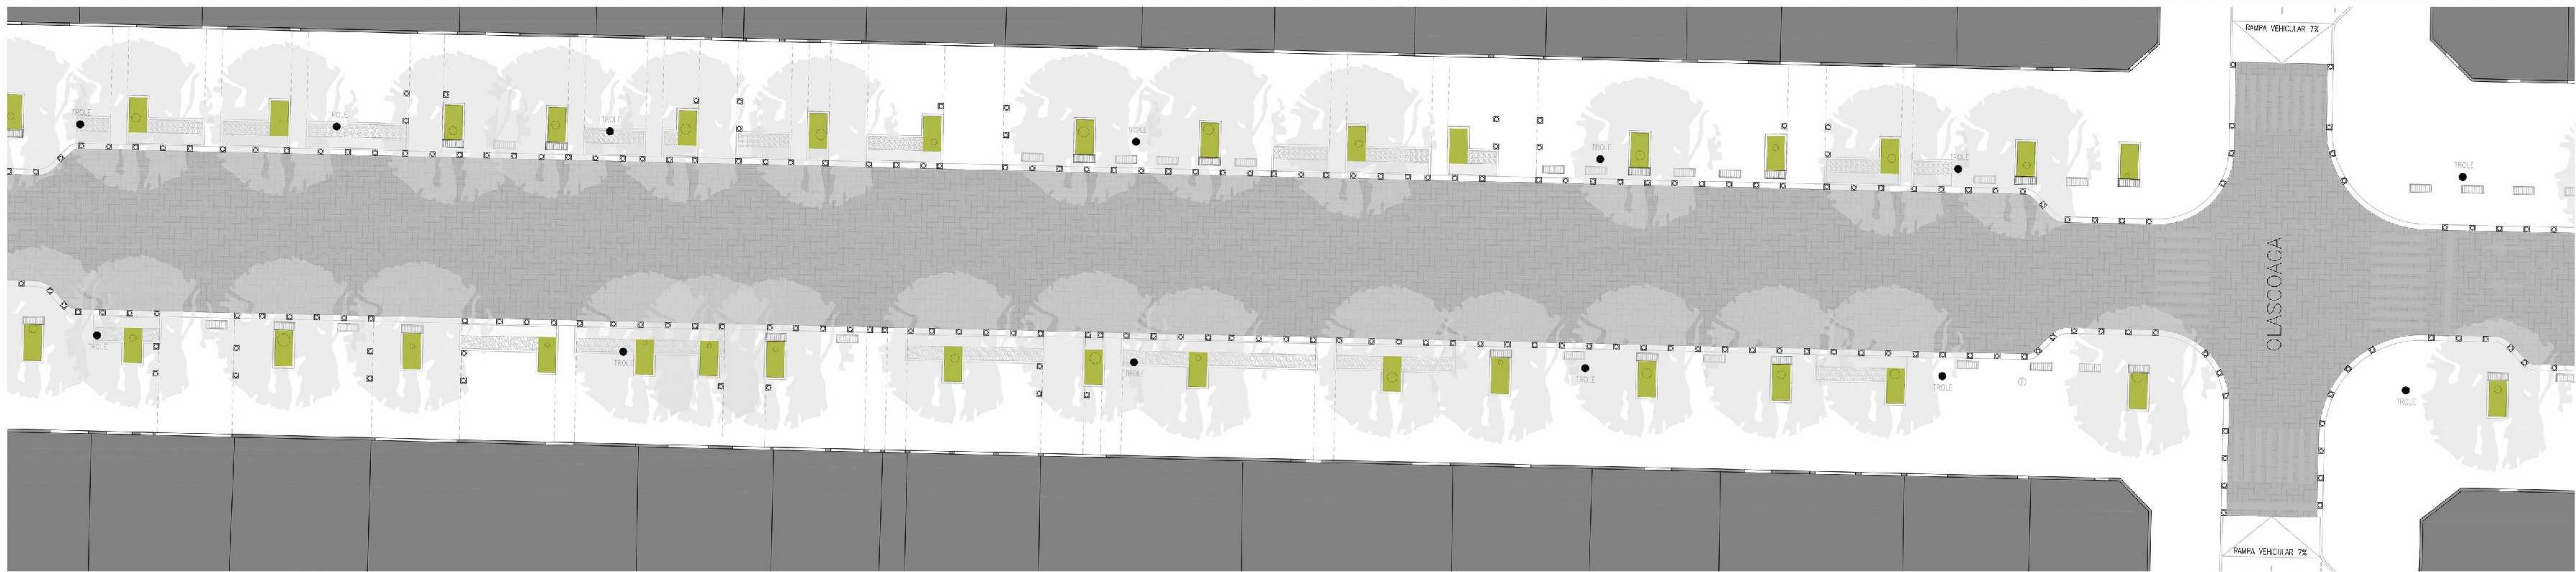

PLANTA
esc. 1:200



SECRETARÍA DE PLANIFICACIÓN, INFRAESTRUCTURA Y AMBIENTE
MUNICIPALIDAD DE LA CIUDAD DE MENDOZA

PROYECTO:
7.PASEO A. VILLANUEVA

UBICACION: ARISTIDES VILLANUEVA – DESDE
BELGRANO HASTA BOULOGNE SUR MER



CONTENIDO:
PLANTA PARCIAL 2

| | |
|---|--|
| SECRETARIO | ARG. MARIO ISGRO |
| SUB SECRETARIO | ARG. JUAN MANUEL FILICE |
| JEFE PROYECTOS | ARG. JORGE SIMONI |
| COORDINADOR | ADRIAN BURGOS |
|  | FECHA: 24/OCTUBRE/2016 |
| | PLANO Nº: 1.2 |
| | ESCALA: 1 : 200 |
| APROBACION: | ARCHIVO: 7.ONDIO DE MENDOZAFUSEO ARISTIDES VILLANUEVA-AP-PLANO GENERAL.dwg |
| | |

ESTE DOCUMENTO ES DE USO INTERNO DE LA MUNICIPALIDAD DE LA CIUDAD DE MENDOZA. SU UTILIZACION TOTAL O PARCIAL, SU REPRODUCCION O DISEÑO A TERCEROS REQUERIRA LA PREVIA AUTORIZACION DE ESTE MUNICIPIO.