



PLANTA
esc. 1:200

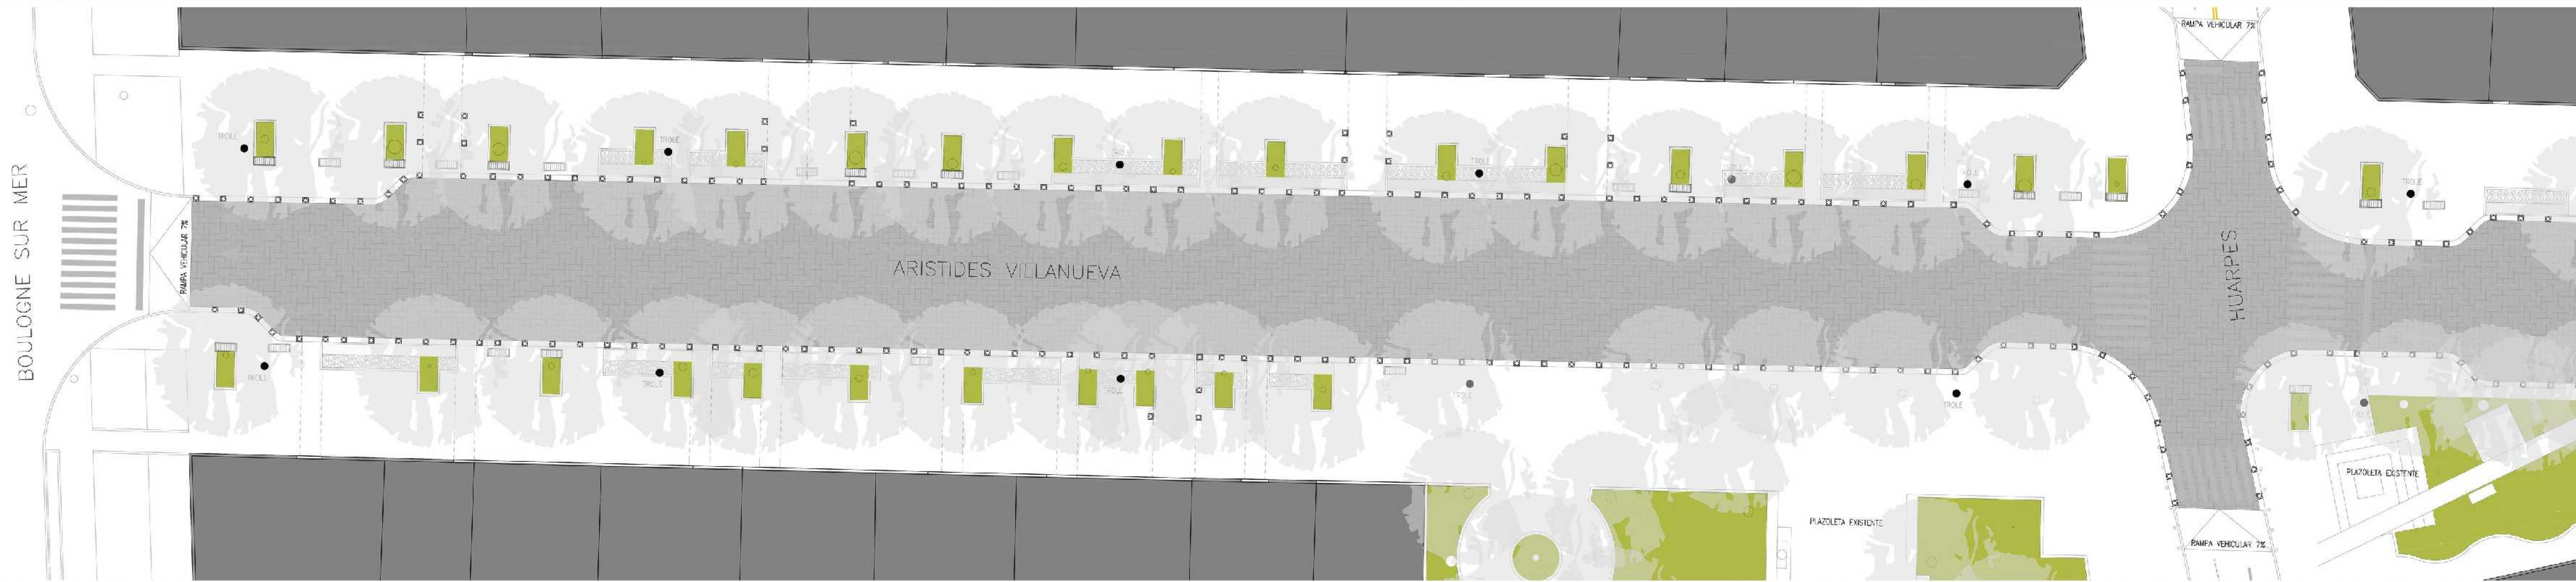

PLANTA
esc. 1:200

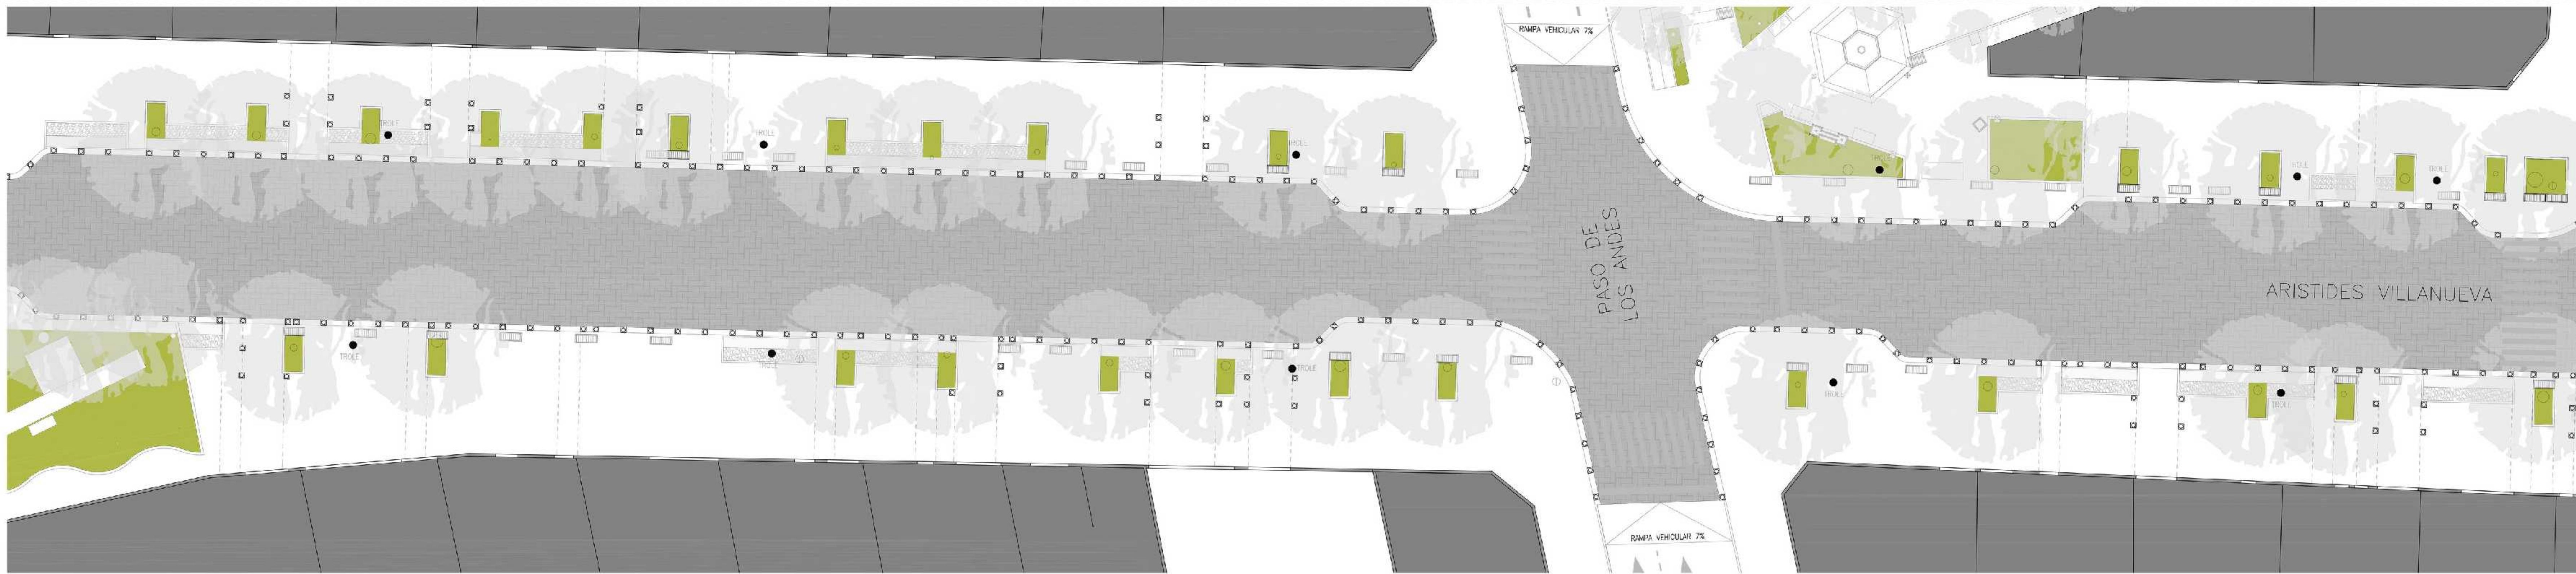

SECRETARÍA DE PLANIFICACIÓN, INFRAESTRUCTURA Y AMBIENTE
MUNICIPALIDAD DE LA CIUDAD DE MENDOZA

PROYECTO:
7. PASEO A. VILLANUEVA

UBICACIÓN: ARISTIDES VILLANUEVA – DESDE
DE GRANO HASTA BOULOGNE SUR MER



CONTENIDO:
PLANTA PARCIAL 1

SECRETARIO	ARQ. MARIO ISGRO
SUB SECRETARIO	ARQ. JUAN MANUEL FILICE
JEFE PROYECTOS	ARQ. JORGE SIMONI
COORDINADOR	ADRIAN BURGOS
FECHA:	24/OCTUBRE/2016
PLANO Nº:	1.1
ESCALA:	1 : 200
ARCHIVO:	7.00010 DE MENDOZA/ASISTOS ARISTIDES VILLANUEVA-AP-PLANO GENERAL.dwg
APROBACION:	

ESTE DOCUMENTO ES DE USO INTERNO DE LA MUNICIPALIDAD DE LA CIUDAD DE MENDOZA. SU USO EXTERNO, TOTAL O PARCIAL, SIN AUTORIZACIÓN O DESINFORMACIÓN A LOS TITULARES PROPIETARIOS, LA PRESENTA AUTORIZACIÓN DE ESTE MUNICIPIO.