


AZOTEA

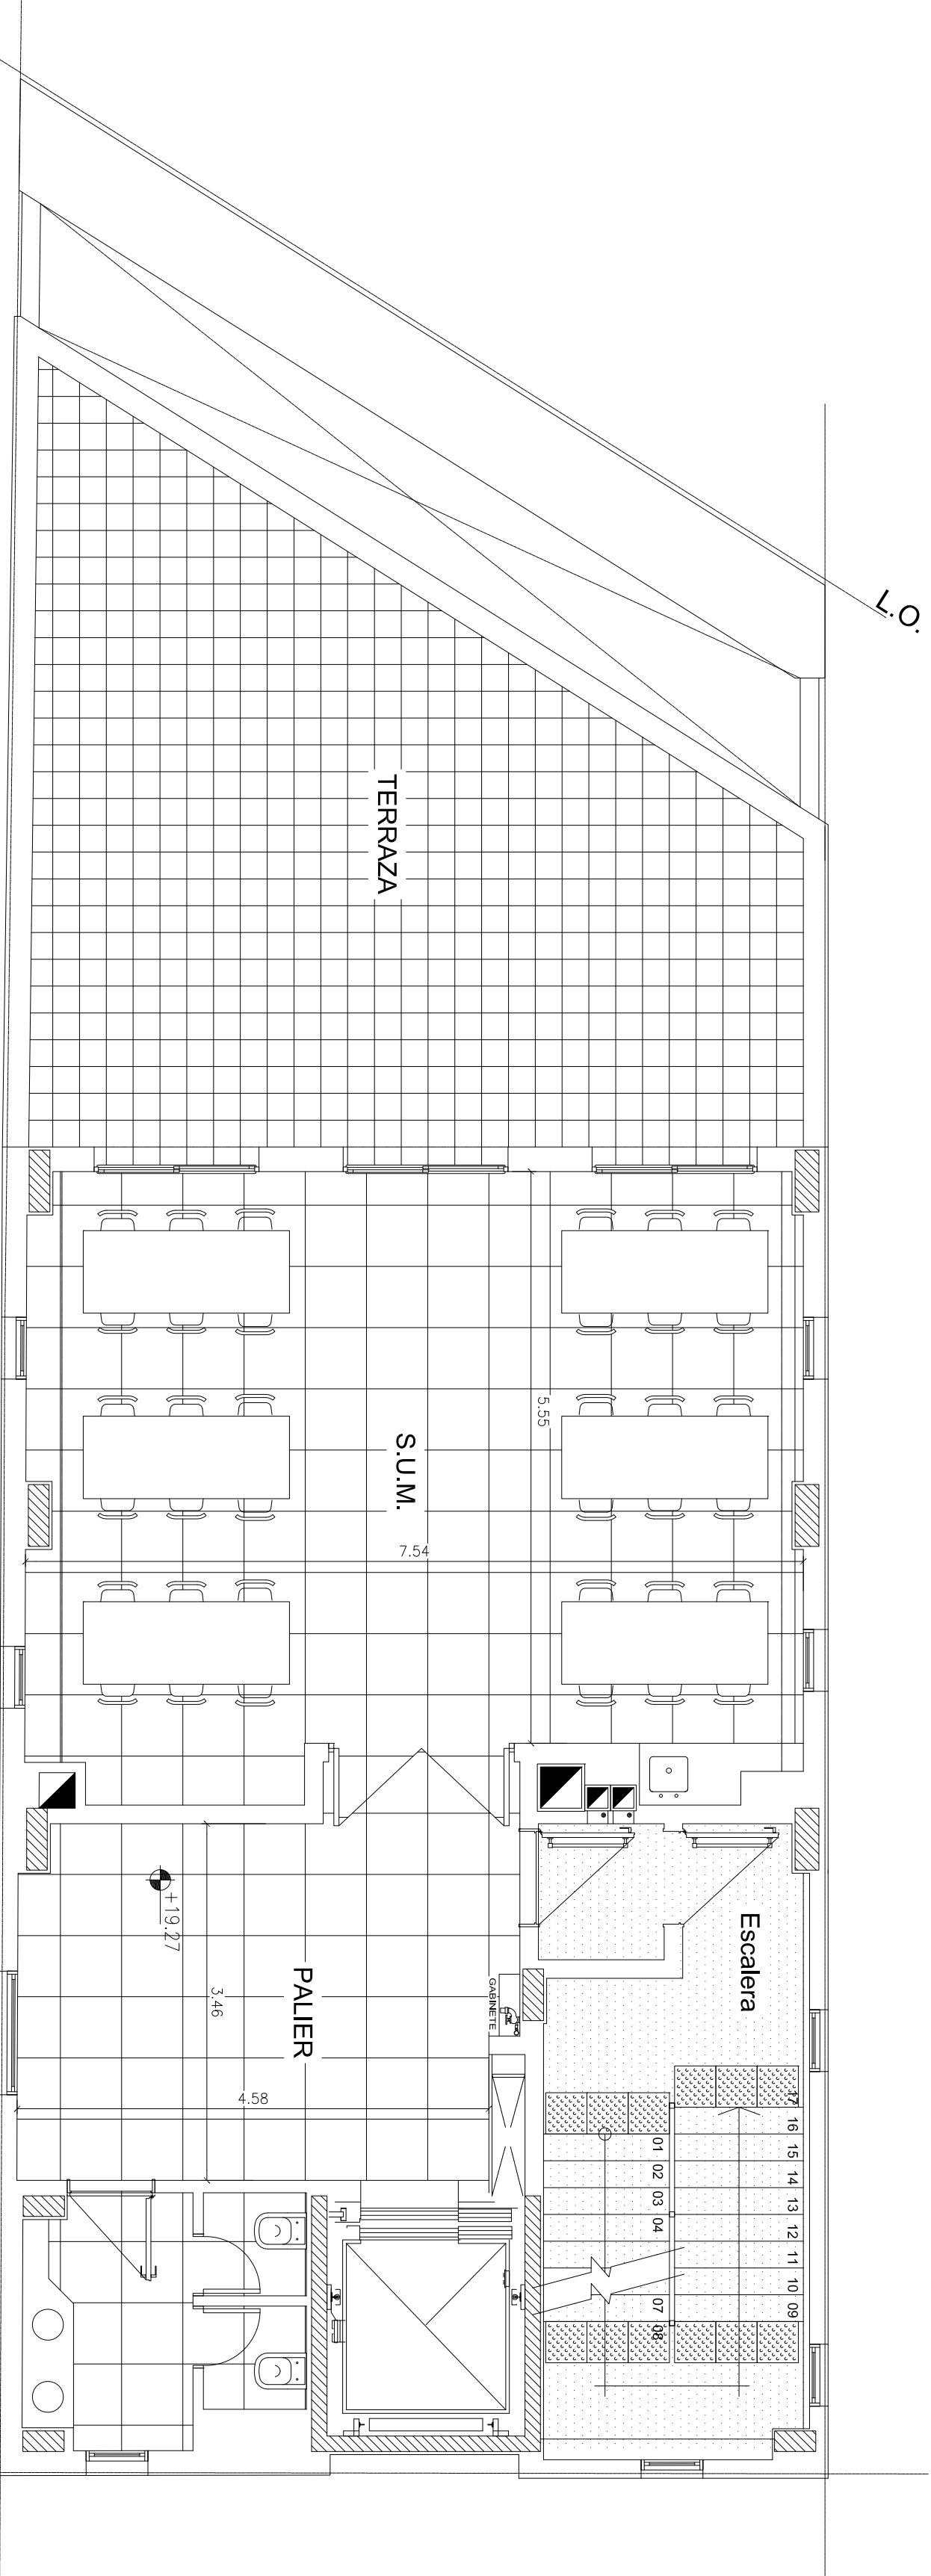

SEXTO PISO