


REFERENCIAS

- | | | | |
|--|---|---|--|
| VA - CARPINTERIA DE ALUMINIO ANODIZADO
COLOR NATURAL - MODENA 2 | CMK - MURO CORTINA - FRENTE INTEGRAL ALUMINUM
VIDRIO DVM 3+3 MM LAMINADO | T1 - MAMPOSTERIA LACRILLO HUECO 18X18X3 | TC - COMPLEMENTO DE MAMPOSTERIA IDEM
EXISTENTE |
| VM - CARPINTERIA DE PVC PULADO SIMIL
MADERA | BA - BARANDAS | T2 - MAMPOSTERIA LACRILLO HUECO 12X18X3 | R1 - REVESTIMIENTO DE PIEDRA |
| PUERTAS DE MADERA | MA - MESADA GRANITO GRIS MARA + MUEBLE BAJO
MESADA Y ALACENA | T3 - MAMPOSTERIA LACRILLO HUECO 8X18X3 | EMP - EMPALZADA DE QUEBRACHO N. 1.80.
EMPOTRADA EN PISO CON BASE DE 1/2" X 1" |
| HERRERIA | MA - MESADA ACERO INOXIDABLE
PILETA DE ACERO INOXIDABLE | T4 - MAMPOSTERIA LACRILLO COMUN | EN - ENCHAPADO DE MAMPOSTERIA PARA
RESERVOIRIO DE FACHADA |
| TA - TABQUERIA LIVIANA DE BAÑOS, VESTUARIOS
Y KINESIOLOGIA | | | |

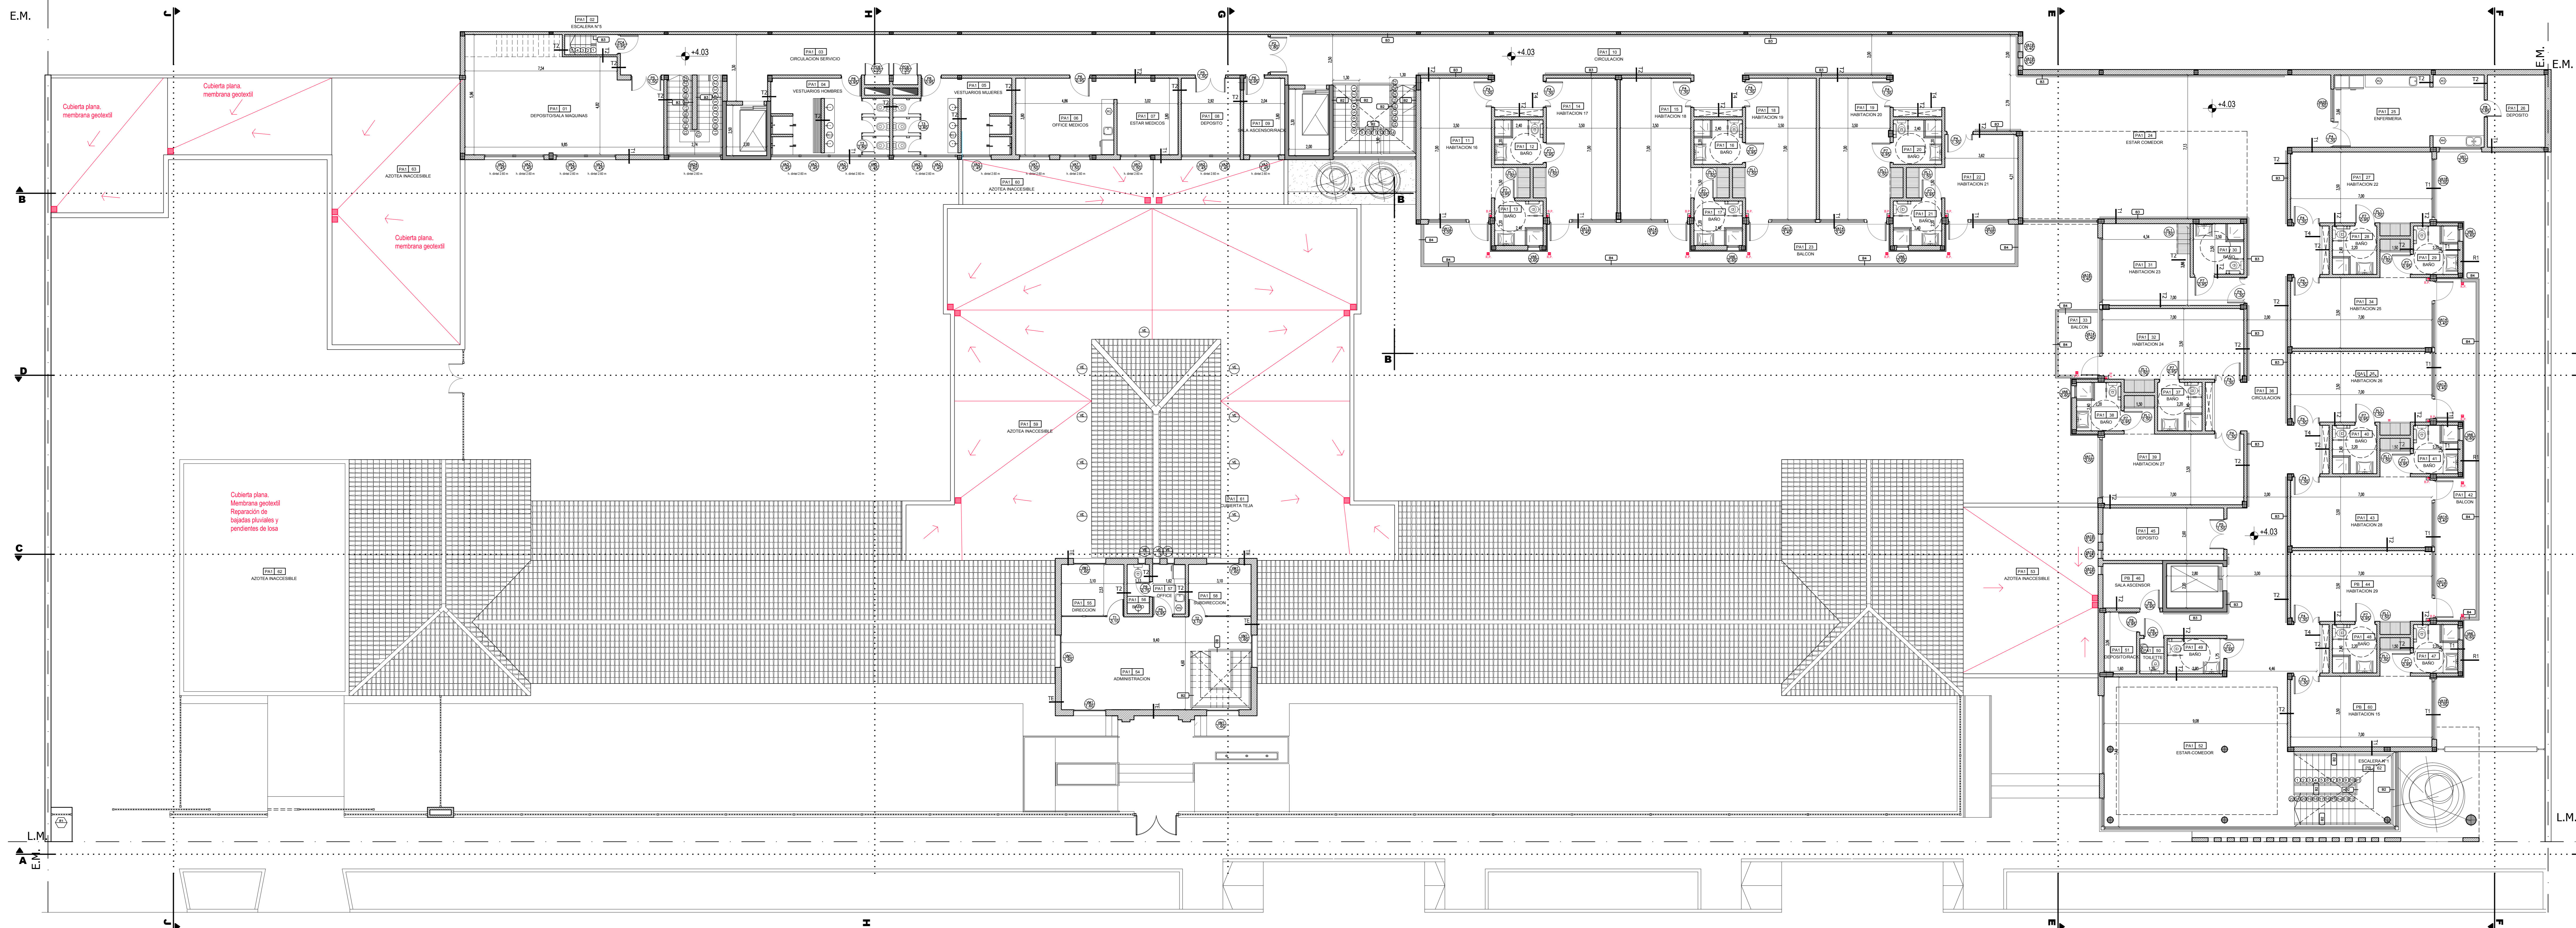

PLANTA ALTA 1ER PISO

TODAS LAS MEDIDAS SE REFIEREN A LA OBRA

OBRA	EJECUCIÓN DE NUEVO GERIATRICO MUNICIPAL RODRIGUEZ ORTEGA	PLANO	PROYECTO PLANTA ALTA
CLIENTE	Municipalidad de Vicente López	ESCALA	1:100
PROYECTISTA	Estudio de Arquitectura y Urbanismo	FECHA	NOV. 2018

Nº 8