




D C B A

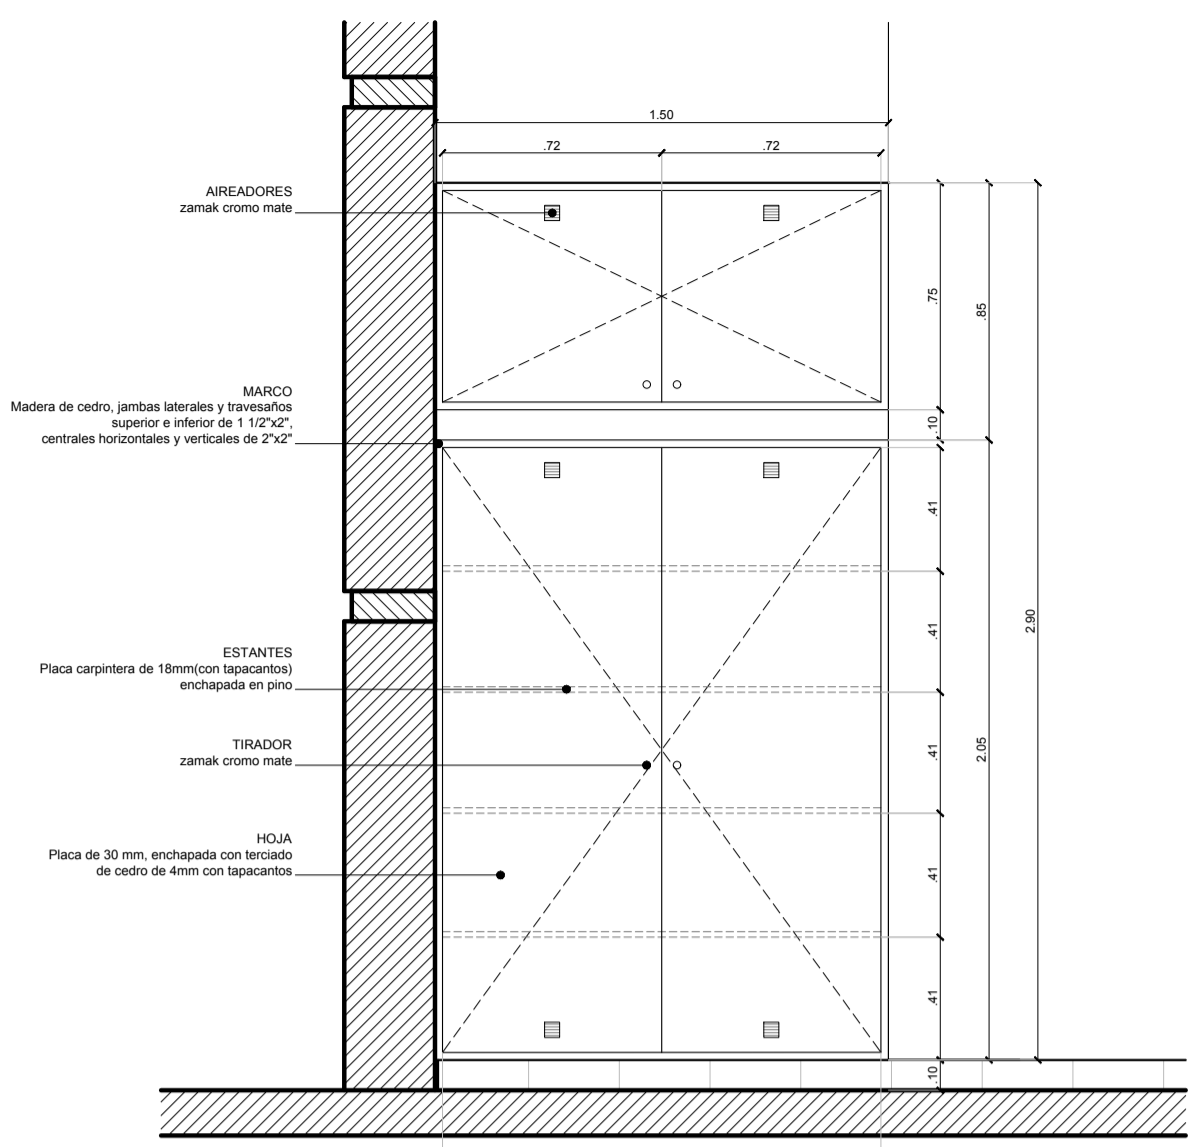


P11 PLACARD 1 vista frontal  
Cantidad: 3

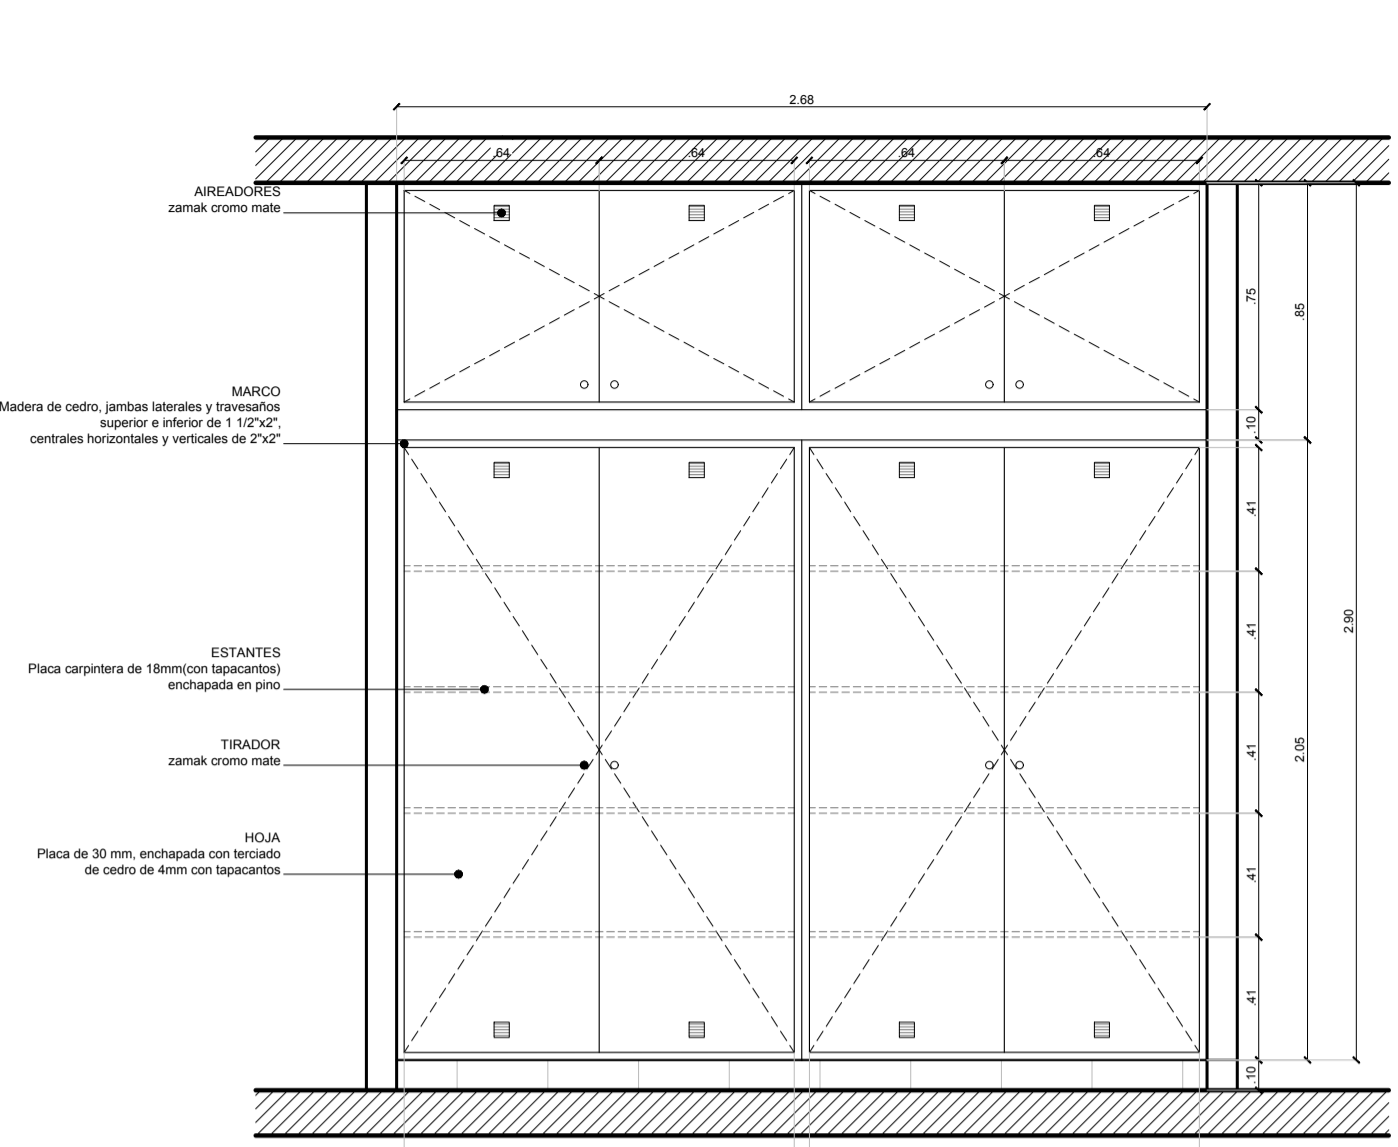


PI2 PLACARD 2 vista frontal  
Cantidad: 1

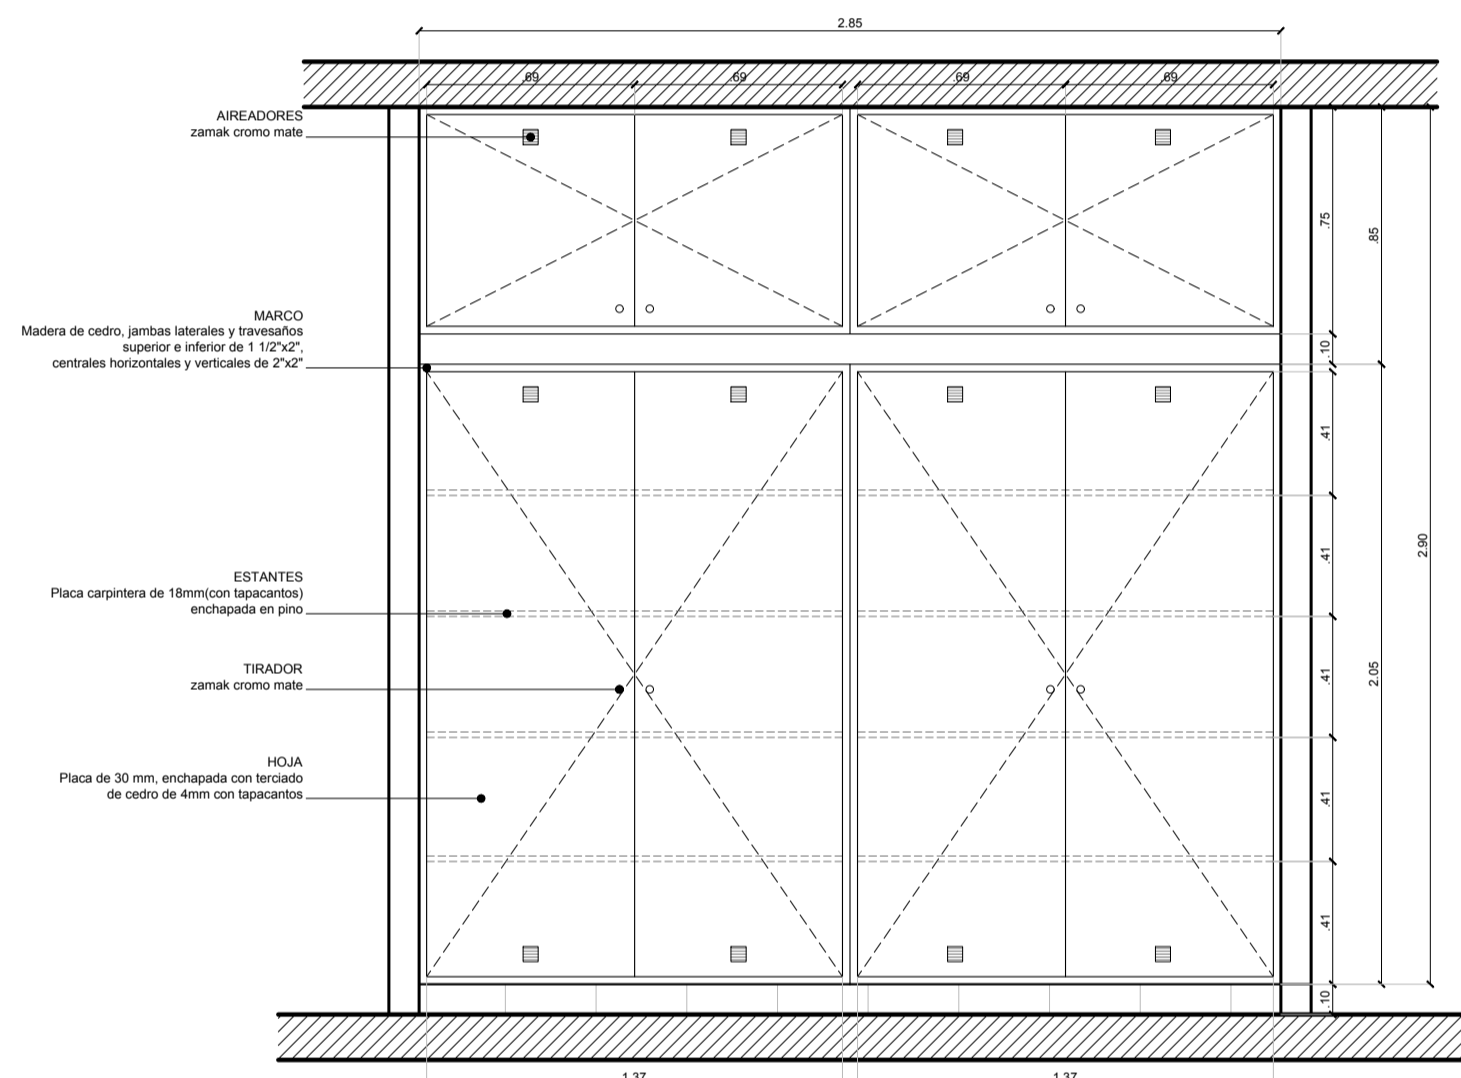

PI3 PLACARD 3 vista frontal  
Cantidad: 1

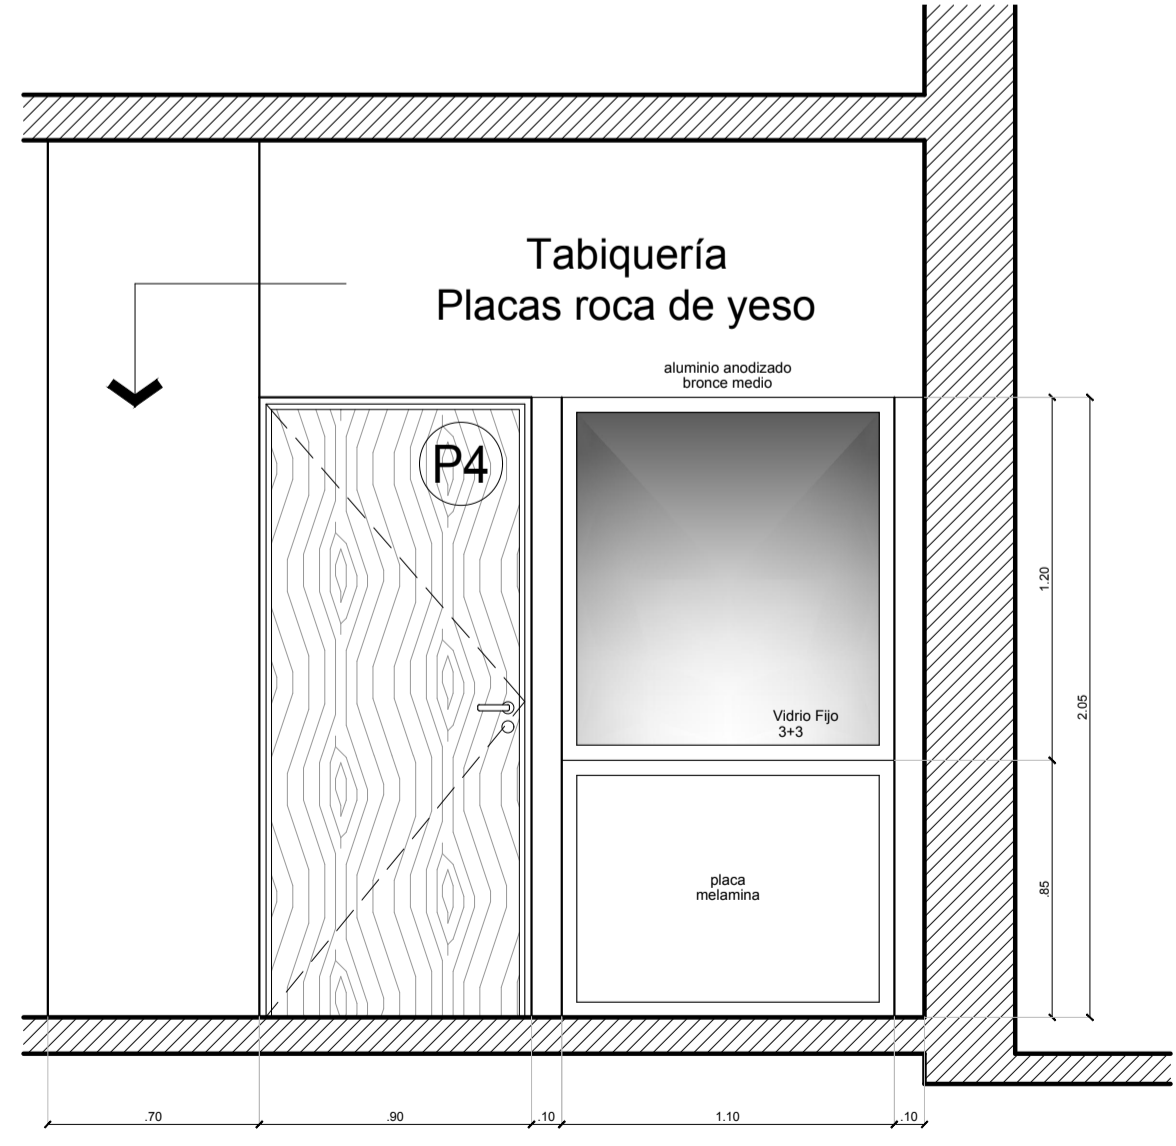

Ma1 MAMPARA 1 vista frontal  
Cantidad: 1

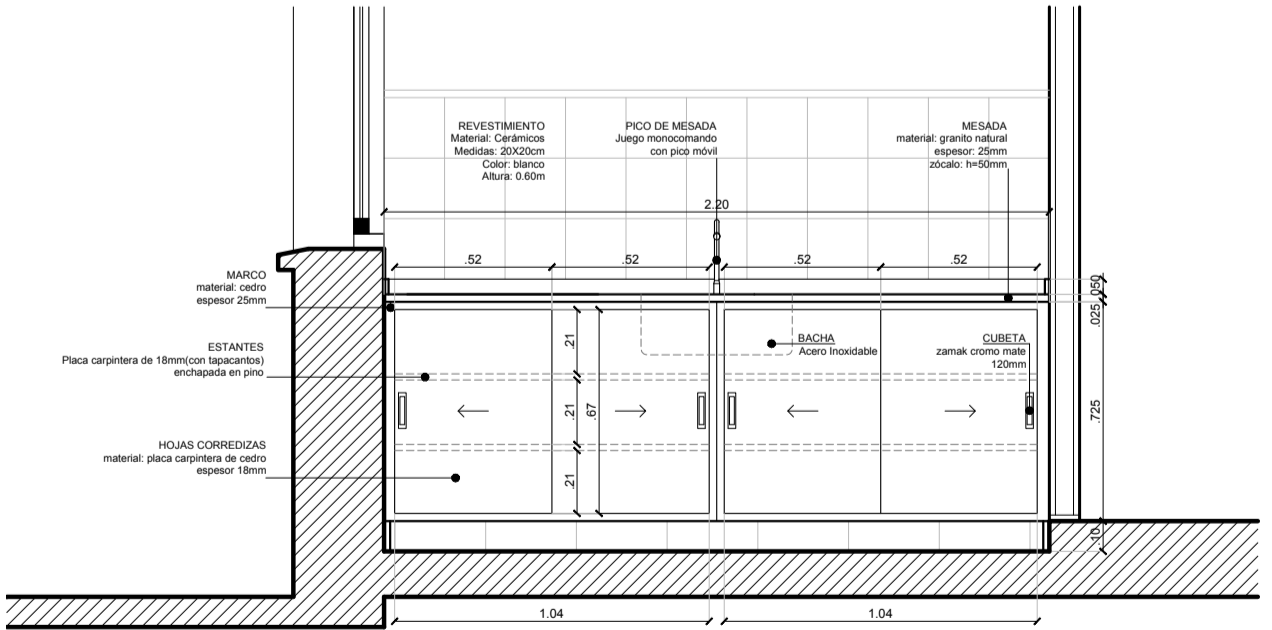

Me1 MESADA 1 vista frontal  
Cantidad: 1

## MUEBLES Y PLACARES

NOTA:  
- Todas las medidas se deberán verificar en obra.



UNIVERSIDAD NACIONAL DE SALTA - Dirección de Estudios y Proyectos				EXPEDIENTES
Av. Bolivia 5150, Barrio Castañares, Salta, Argentina. tel.: 0387 - 4255316 mail: eyp@unsa.edu.ar				ORIGEN: 20.135/12
DIRECTOR:	Arq. Rodolfo IBÁÑEZ	UNIDAD ACADÉMICA:	Sede Regional Tartagal	LOCIACIÓN: 18.183/15
PROYECTO:	Arq. Rodolfo IBÁÑEZ Arq. Darío ROSCIANO	UBICACIÓN:	Sede Regional Tartagal - Warnes esq. Ejército Argentino - Tartagal	OBRA Nº:
DIBUJO:	Daniel ARNEO	EDIFICIO:	Aulas B100 + C100	IDENTIFICACIÓN PLANO:
EDITO:	Arq.D.Rosciano	NOMBRE DE LA OBRA:	Aulas B100 + C100	AR 3.04
		NOMBRE DEL PLANO:	Detalle de Muebles y Placares	ESCALAS:
				1/25
				NOMBRE ARCHIVO:
				FECHA DE IMPRESIÓN:
				18/10/2016 07:25
				ESTILO DE PLOT: AR304 muebles y
				UNSA02.cdw