




CORTE TRANSVERSAL 1 - 1

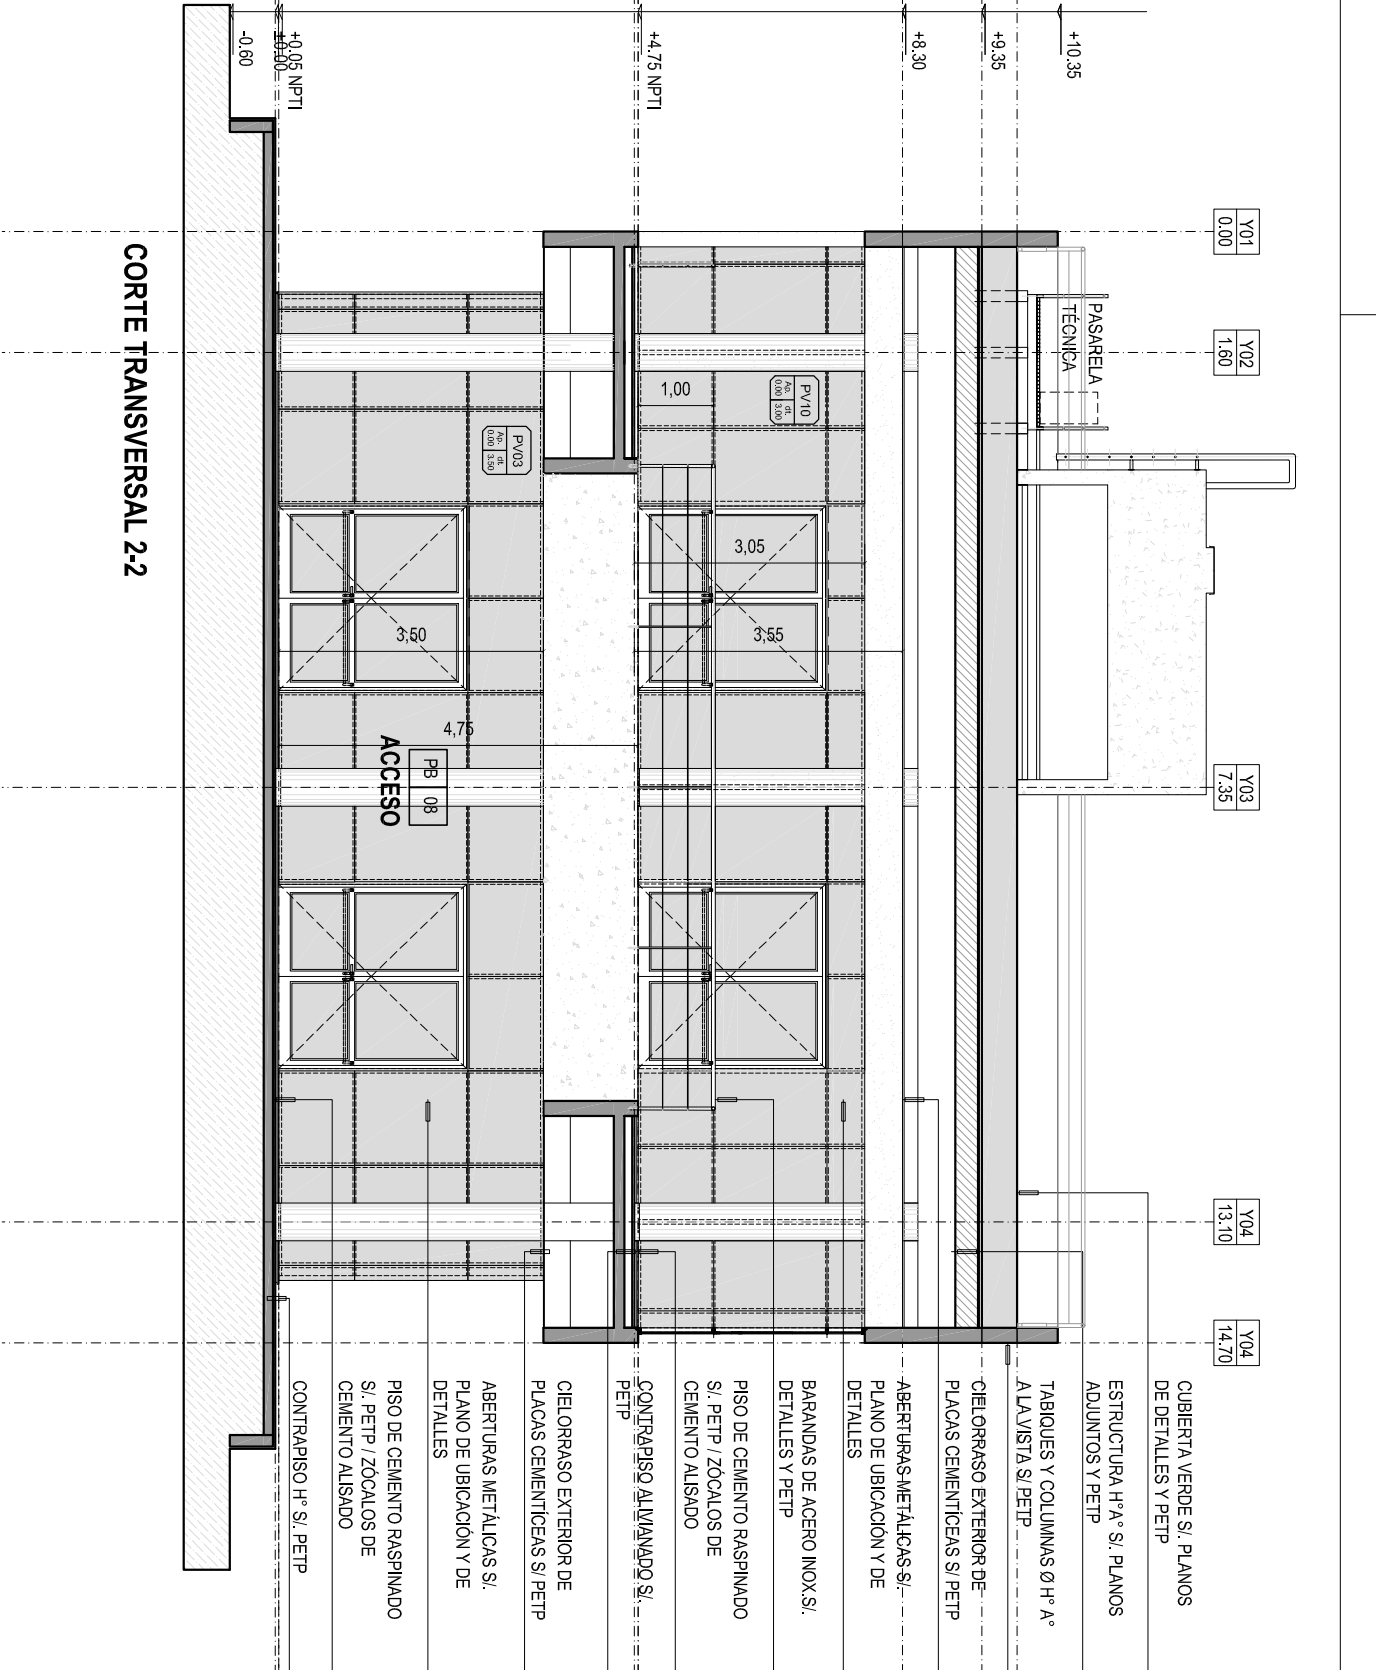

CORTE TRANSVERSAL 2-2

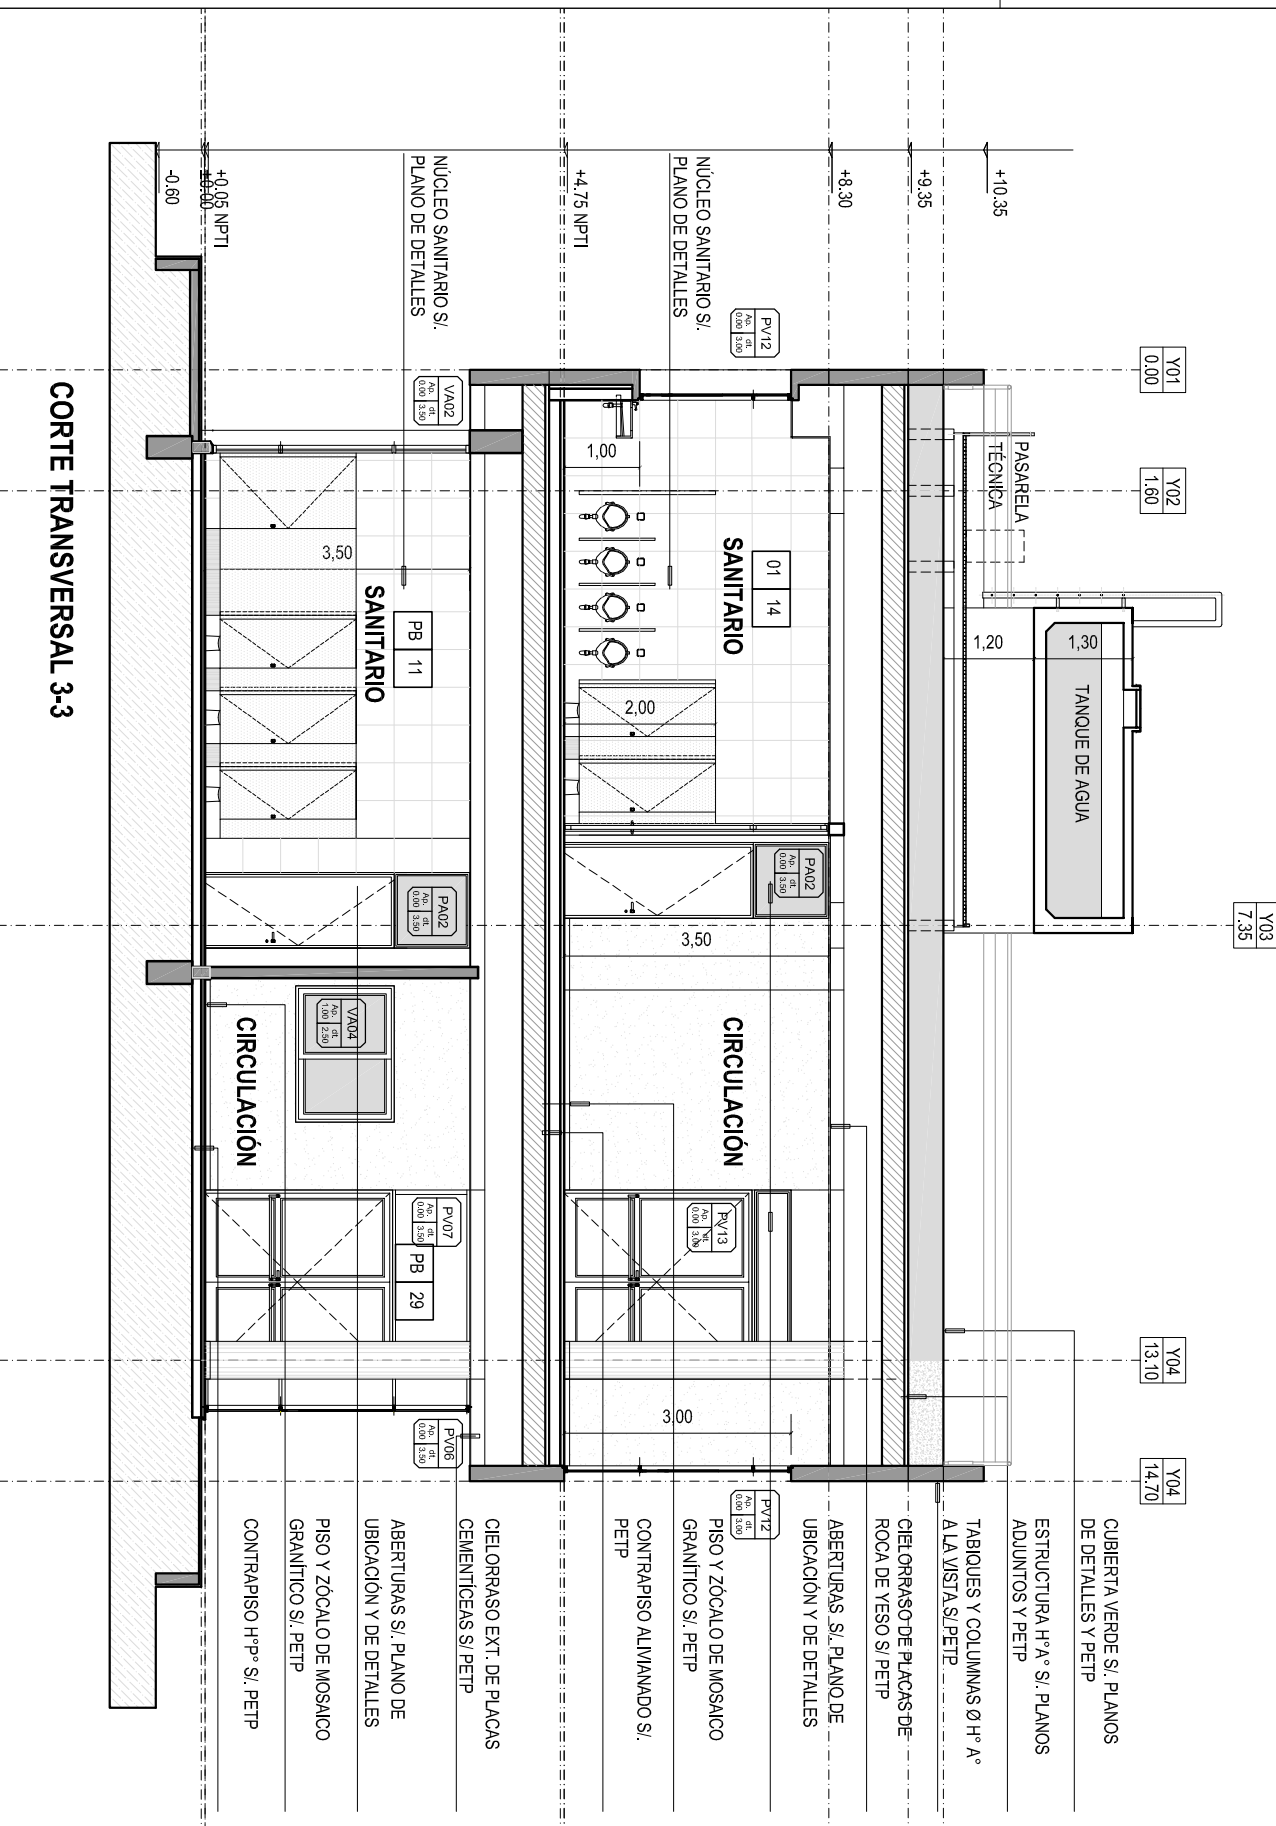

CORTE TRANSVERSAL 3-3

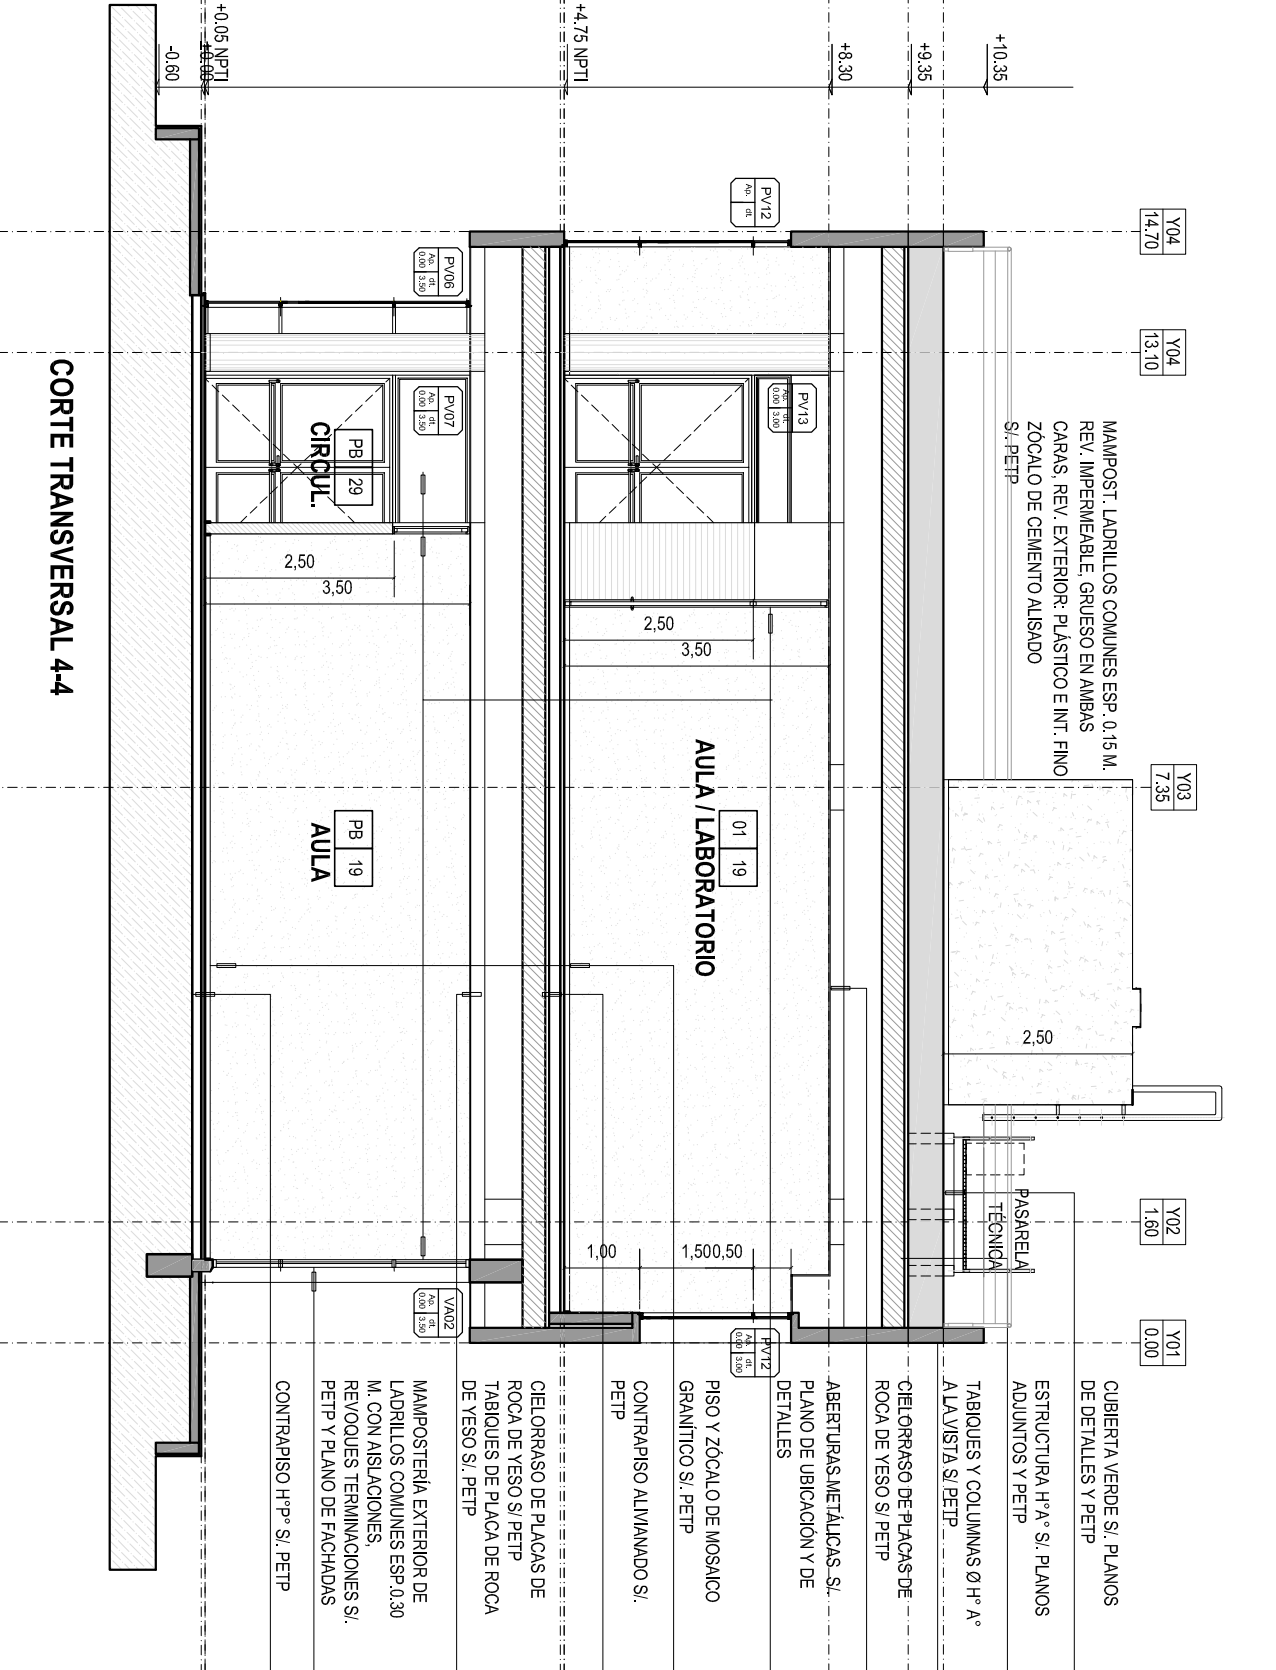

CORTE TRANSVERSAL 4-4

- REFERENCIAS
- ESTRUCTURA DE HORMIGÓN ARMADO S./ PLANOS ADJUNTOS Y PETP
 - ▨ LOSAS PRETENSADAS S./ PLANOS ADJUNTOS Y PETP
 - MAMPOSTERÍA DE LADRILLOS COMUNES S./ PETP
 - ▨ TABIQUES DE PLACAS DE ROCA DE YESO S./ PETP

TODAS LAS COLUMNAS CIRCULARES DEBEN EJECUTARSE CON Hªª A LA VISTA CON ZOCALOS DE ACERO INOX. S./ PETP

NOTA: TODAS LAS MEDIDAS SE VERIFICARÁN EN OBRA

UNIVERSIDAD NACIONAL DEL LITORAL

DIRECCION DE CONSTRUCCIONES UNIVERSITARIAS

OBRA: NUEVO AULARIO COMUN

PLANO: CORTES 1-1 / 2-2 / 3-3 / 4-4 /


INSTITUTO: CIUDAD UNIVERSITARIA

RESPONSABLE PROYECTO: DIRECCION DE CONSTRUCCIONES UNIVERSITARIAS

ESCALA: 1:100

PLANO N°: ARQ_06

El proyecto cumple con la Ley N° 22.431; Decreto 91497 y Art. 1° de la Ley 25.573.

 

CORTE LONGITUDINAL 5-5

- REFERENCIAS
- ESTRUCTURA DE HORMIGÓN ARMADO S/ PLANOS ADJUNTOS Y P.E.T.P.
 - ▨ LOSAS PRETENSADAS S/ PLANOS ADJUNTOS Y P.E.T.P.
 - ▩ MANPOSTERÍA DE LADRILLOS COMUNES S/ P.E.T.P.
 - ▧ TABIQUES DE PLACAS DE ROCA DE YESO S/ P.E.T.P.
 - ▦ TODAS LAS COLUMNAS CIRCULARES DEBEN EJECUTARSE CON H.V. A LA VISTA CON ZÓCALOS DE ACERO INOX. S/ P.E.T.P.

NOTA: TODAS LAS MEDIDAS SE VERIFICARÁN EN OBRA

UNIVERSIDAD NACIONAL DEL LITORAL
DIRECCIÓN DE CONSTRUCCIONES UNIVERSITARIAS

OBRA: NUEVO AULARIO COMÚN

PLANO: CORTES 5-5

INSTITUTO: CIUDAD UNIVERSITARIA

RESPONSABLE PROYECTO: DIRECCIÓN DE CONSTRUCCIONES UNIVERSITARIAS

ESCALA: 1:100

PLANO N°:

ARO. 07

El proyecto cumple con la Ley N° 22.431 - Decreto 91487 y Art. 1° de la Ley 25.073.